


CR. CONCA DE BARBERÀ N° 6, PARCEL·LA 74, CASTELLVELL DEL CAMP




PLANTA HABITATGE

# MODEL NOVA .140

HABITATGE UNIFAMILIAR AÏLLAT DE PLANTA BAIXA

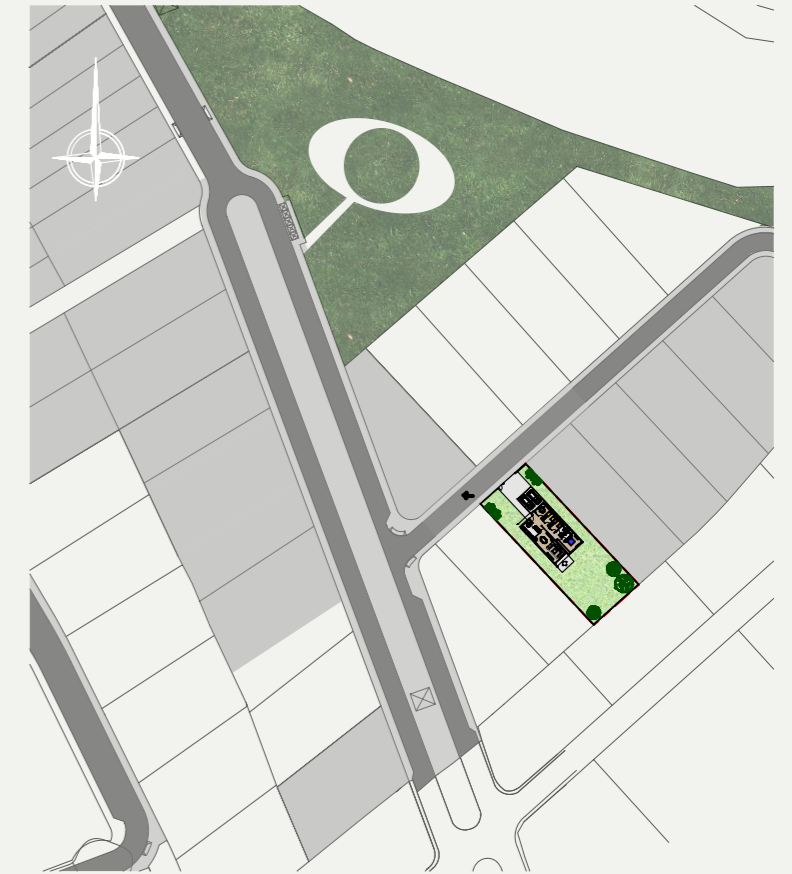

**PARADISOL**  
Construïx i Promou

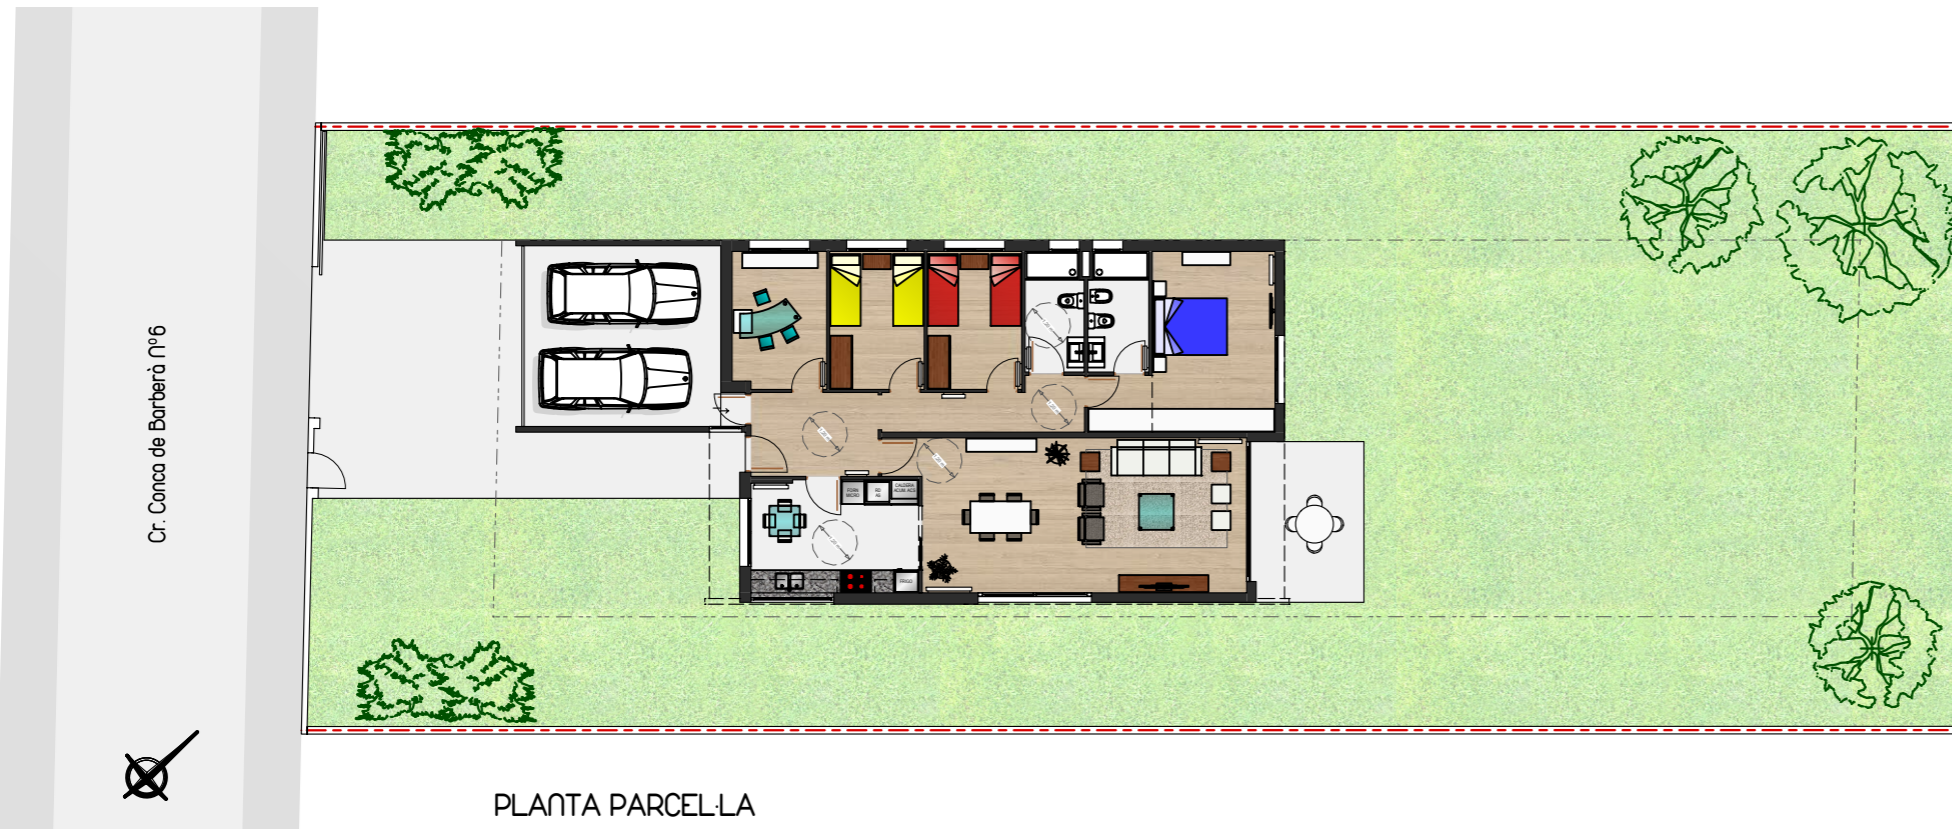

Escala: 1:75 / 1:200

Data: Oct-2017

Superfícies construïdes:

Habitatge: 140,01m<sup>2</sup>

Vols: (50%) 3.44m<sup>2</sup>

Total: 143.45m<sup>2</sup>

Garatge: (opcional) 27.29m<sup>2</sup>

Parcel·la: 701.14m<sup>2</sup>

Aniu: Prj. CasesAïlladesSAU8Castellvell2012  
Estudis / Plànol 2211

En aquest plànol, les superfícies indicades en cada estança corresponen a l'útil.  
Els materials, electrodomèstics i acabats estan descrits a la memòria de qualitats.  
Aquest plànol no té valor contractual, excepte que es trobi signat per ambdues parts.

**cravic**

Av. Carrilet n°40, Reus · 977 773 115 · www.craVIC.com