





TIPO	APARTAMENTO
SUPERFICIE CONSTRUIDA	84 m2
UBICACIÓN	GOLF & SPA RESORT SAN JORGE CASTELLON
DESCRIPCIÓN	APARTAMENTO NUEVO A ESTRENAR EN PLANTA BAJA, SITUADO EN PRIMERA LÍNEA DE GOLF. COMPLETAMENTE AMUEBLADO Y EQUIPADO, LISTO PARA ENTRAR A VIVIR. CUENTA CON DOS DORMITORIOS, DOS BAÑOS, AMPLIO SALÓN Y DOS TERRAZAS CON VISTAS AL GOLF. PRE-INSTALACIÓN DE AIRE ACONDICIONADO. PLAZA DE PARKING INCLUIDA. URBANIZACION CON ZONAS COMUNES DE PISCINAS Y JARDINES. COMPLEJO RESIDENCIAL CON SERVICIO DE SEGURIDAD 24H/365.

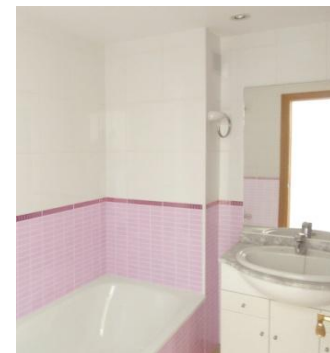

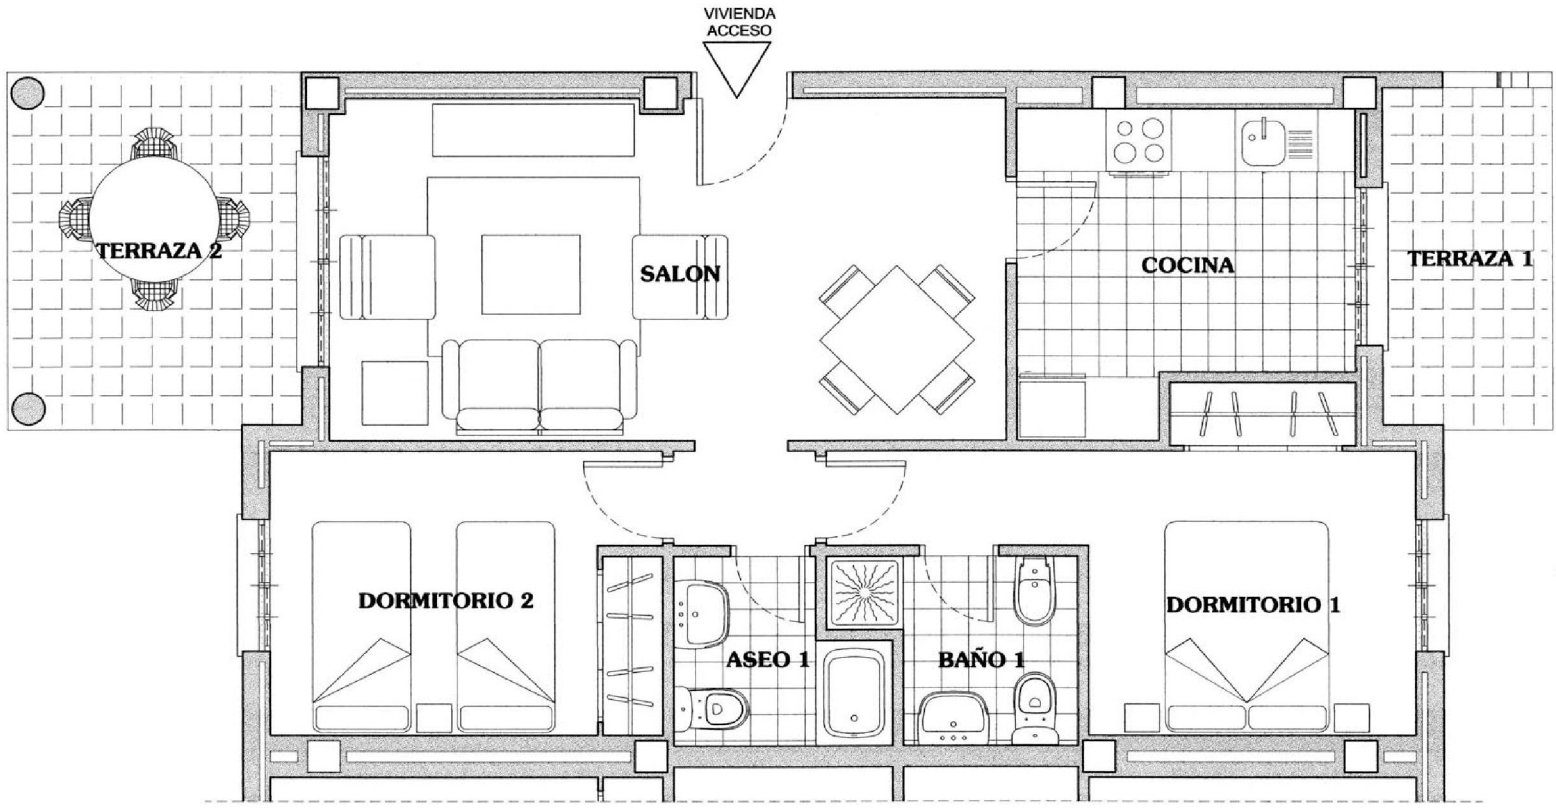

PRECIO

PRECIO DE VENTA:	<del>92.000€</del>
	Oportunidad ..... 80.000€

Gastos e impuestos no incluidos