


DADES GENERALS

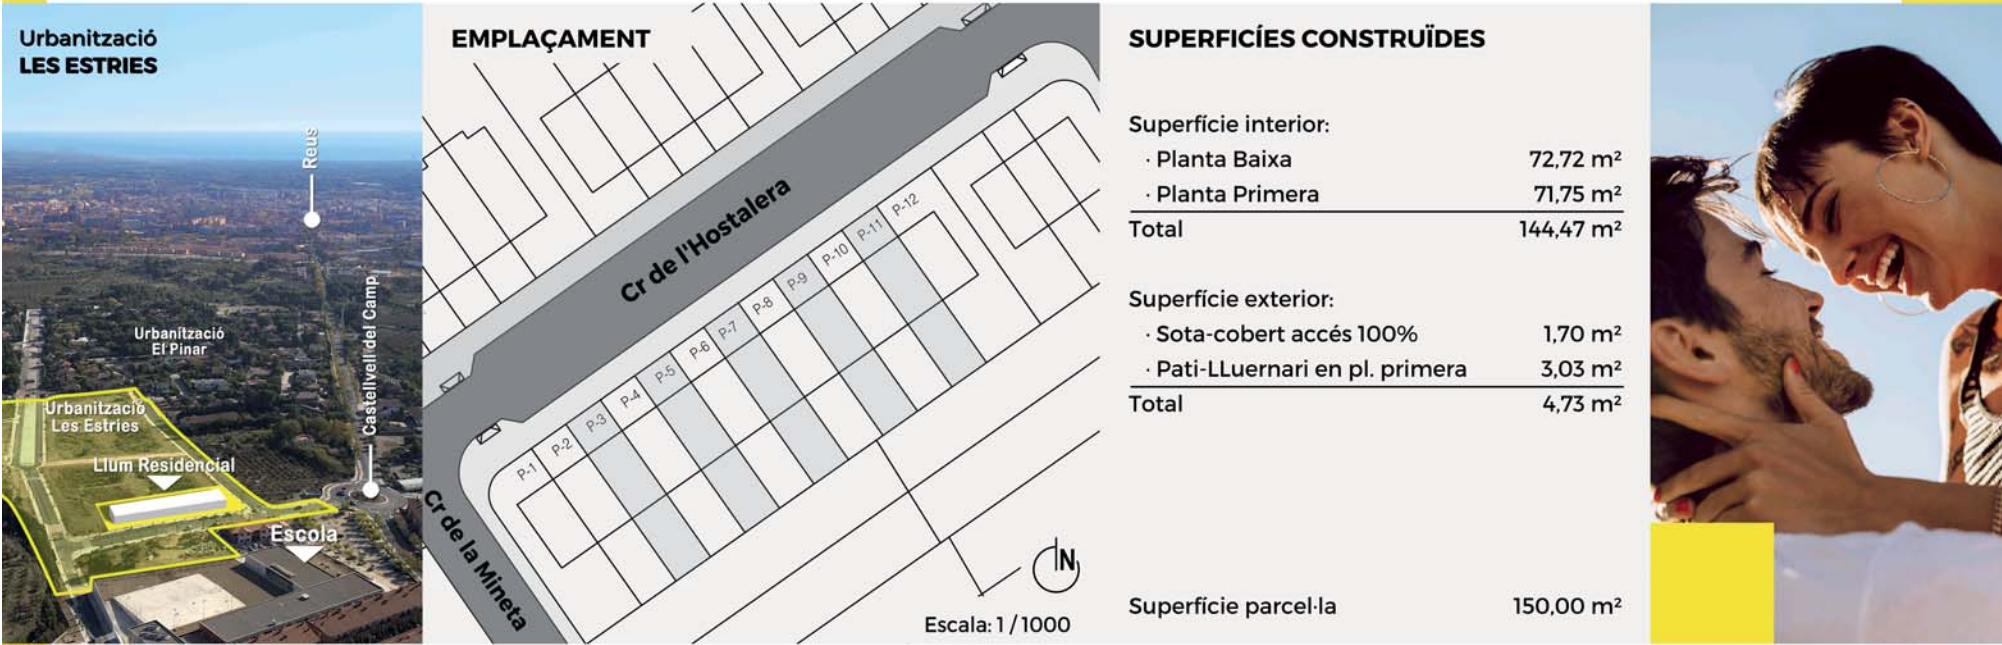

SUPERFÍCIES CONSTRUÏDES

Superfície interior:	
· Planta Baixa	72,72 m ²
· Planta Primera	71,75 m ²
Total	144,47 m²
Superfície exterior:	
· Sota-cobert accés 100%	1,70 m ²
· Pati-LLuernari en pl. primera	3,03 m ²
Total	4,73 m²
Superfície parcel·la	150,00 m ²




Versió 2a / 4hab
Vàlid per parcel·les: 3-5-7-9-11

PLANTA BAIXA



PLANTA PRIMERA

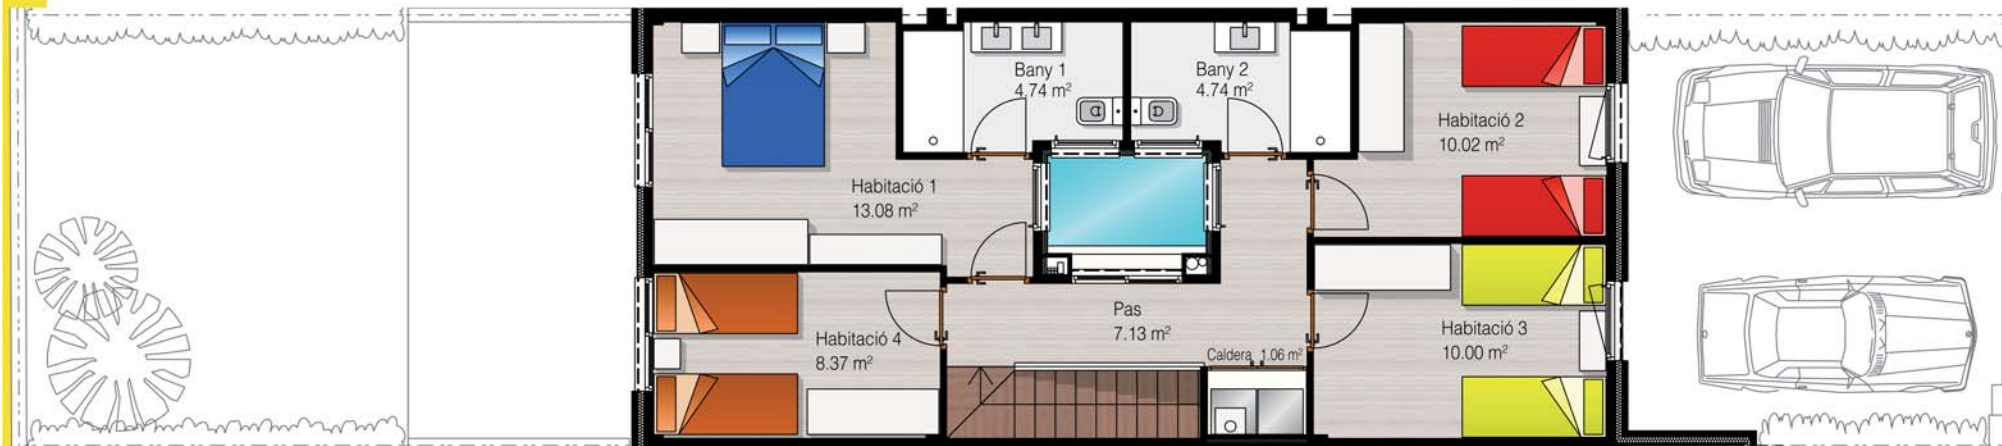

**Posa llum
AL TEU FUTUR**

12 habitatges unifamiliars
de disseny i lluminositat a Castellvell.

cravic
CONSTRUCTORS PROMOTORS

Horari d'Oficina:
Dilluns a Divendres de 9h a 13 i de 16h a 20h
Dissabtes pel matí a hores concertades

cravic.com 977 773 115